



POLICIE ČESKÉ REPUBLIKY  
 Územní odbor Brno-venkov  
 Dopravní inspektorát, pracoviště dopravního inženýrství

Odsouhlaseno dne: 3. 6. 2022  
 Pod č.j.: KRPB- 119675 - 1 /ČJ-2022 -0603DI- HUM  
 v kontextu č.j.: KRPB- /ČJ-20 -0603DI


Dle § zák. č. 13/1997 Sb.  
 § 77/2b) zák. č. 361/2000 Sb.

Platnost: 1 rok

*[Handwritten signature]*

SOUHLASÍME S PDZ  
 V ..... dne .....

SOUHLASÍME S PDZ  
 V ..... dne .....

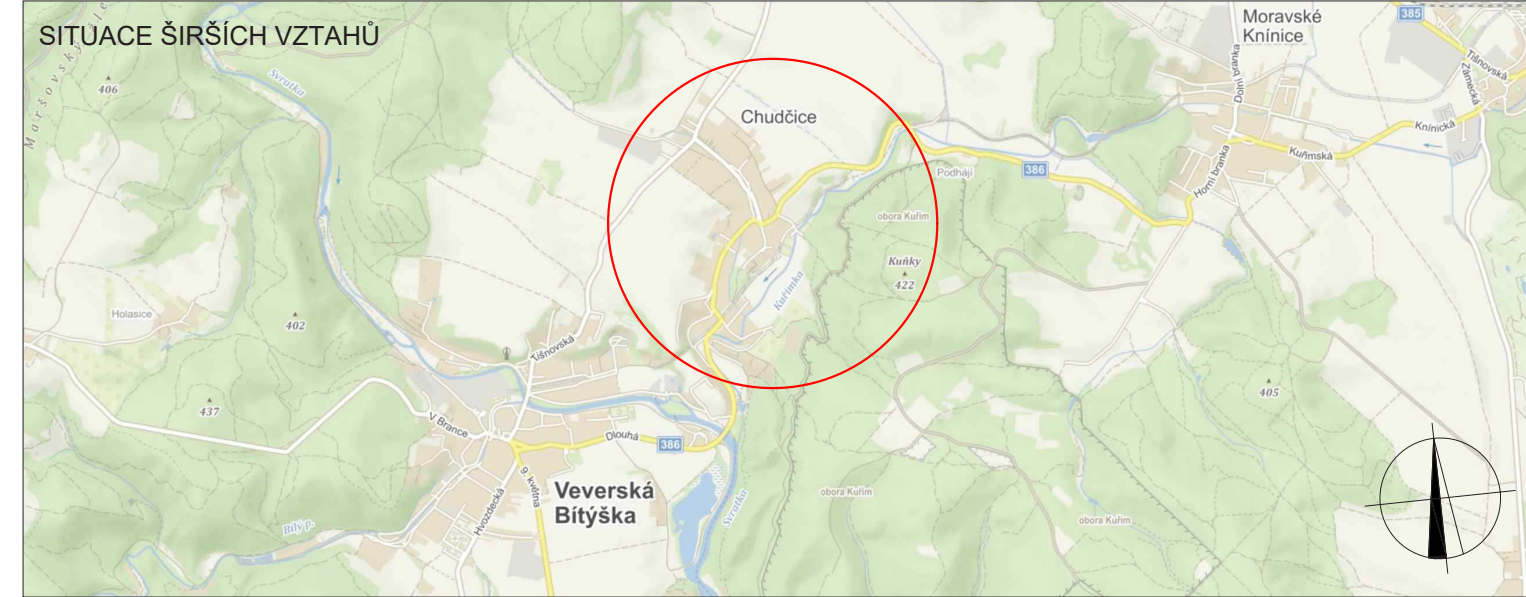

LEGENDA

NAVRŽENÉ PŘECHODNÉ SVISLÉ  
 DOPRAVNÍ ZNAČENÍ

Použité dopravní značení bude v základní velikosti a v reflexním provedení tř.1  
 K návrhu dopravního značení bylo využito TP 65 Zásady pro dopravní značení na pozemních komunikacích, TP 66 Zásady pro označování pracovních míst na pozemních komunikacích, II.vydání

VYPRACOVAL: Ing. Vanda Glosová	<i>[Handwritten signature]</i>	<b>DoZBos</b> dopravní značení	DoZBos s.r.o. Otakara Kubína 17 680 01 Boskovice E-mail: dozbos@dozbos.cz www.dozbos.cz
KONTROLOVAL: Ing. Mgr. Josef Janík			
NÁZEV AKCE: CHUDČICE, ZATÍŽITELNOST MOSTU ev. č. 38529-3	DATUM: 5/2022		
NÁZEV PŘÍLOHY: SITUACE DOPRAVNĚ-INŽENÝRSKÝCH OPATŘENÍ	FORMÁT: 2xA4		
OBSAH: PŘECHODNÁ ÚPRAVA PROVOZU	ČÍSLO ZAKÁZKY: 098/2022		
	ČÍSLO PŘÍLOHY: 1		