


ÚZEMNÍ PLÁN CHUDČICE

Spolufinancováno Jihomoravským krajem

Jihomoravský kraj

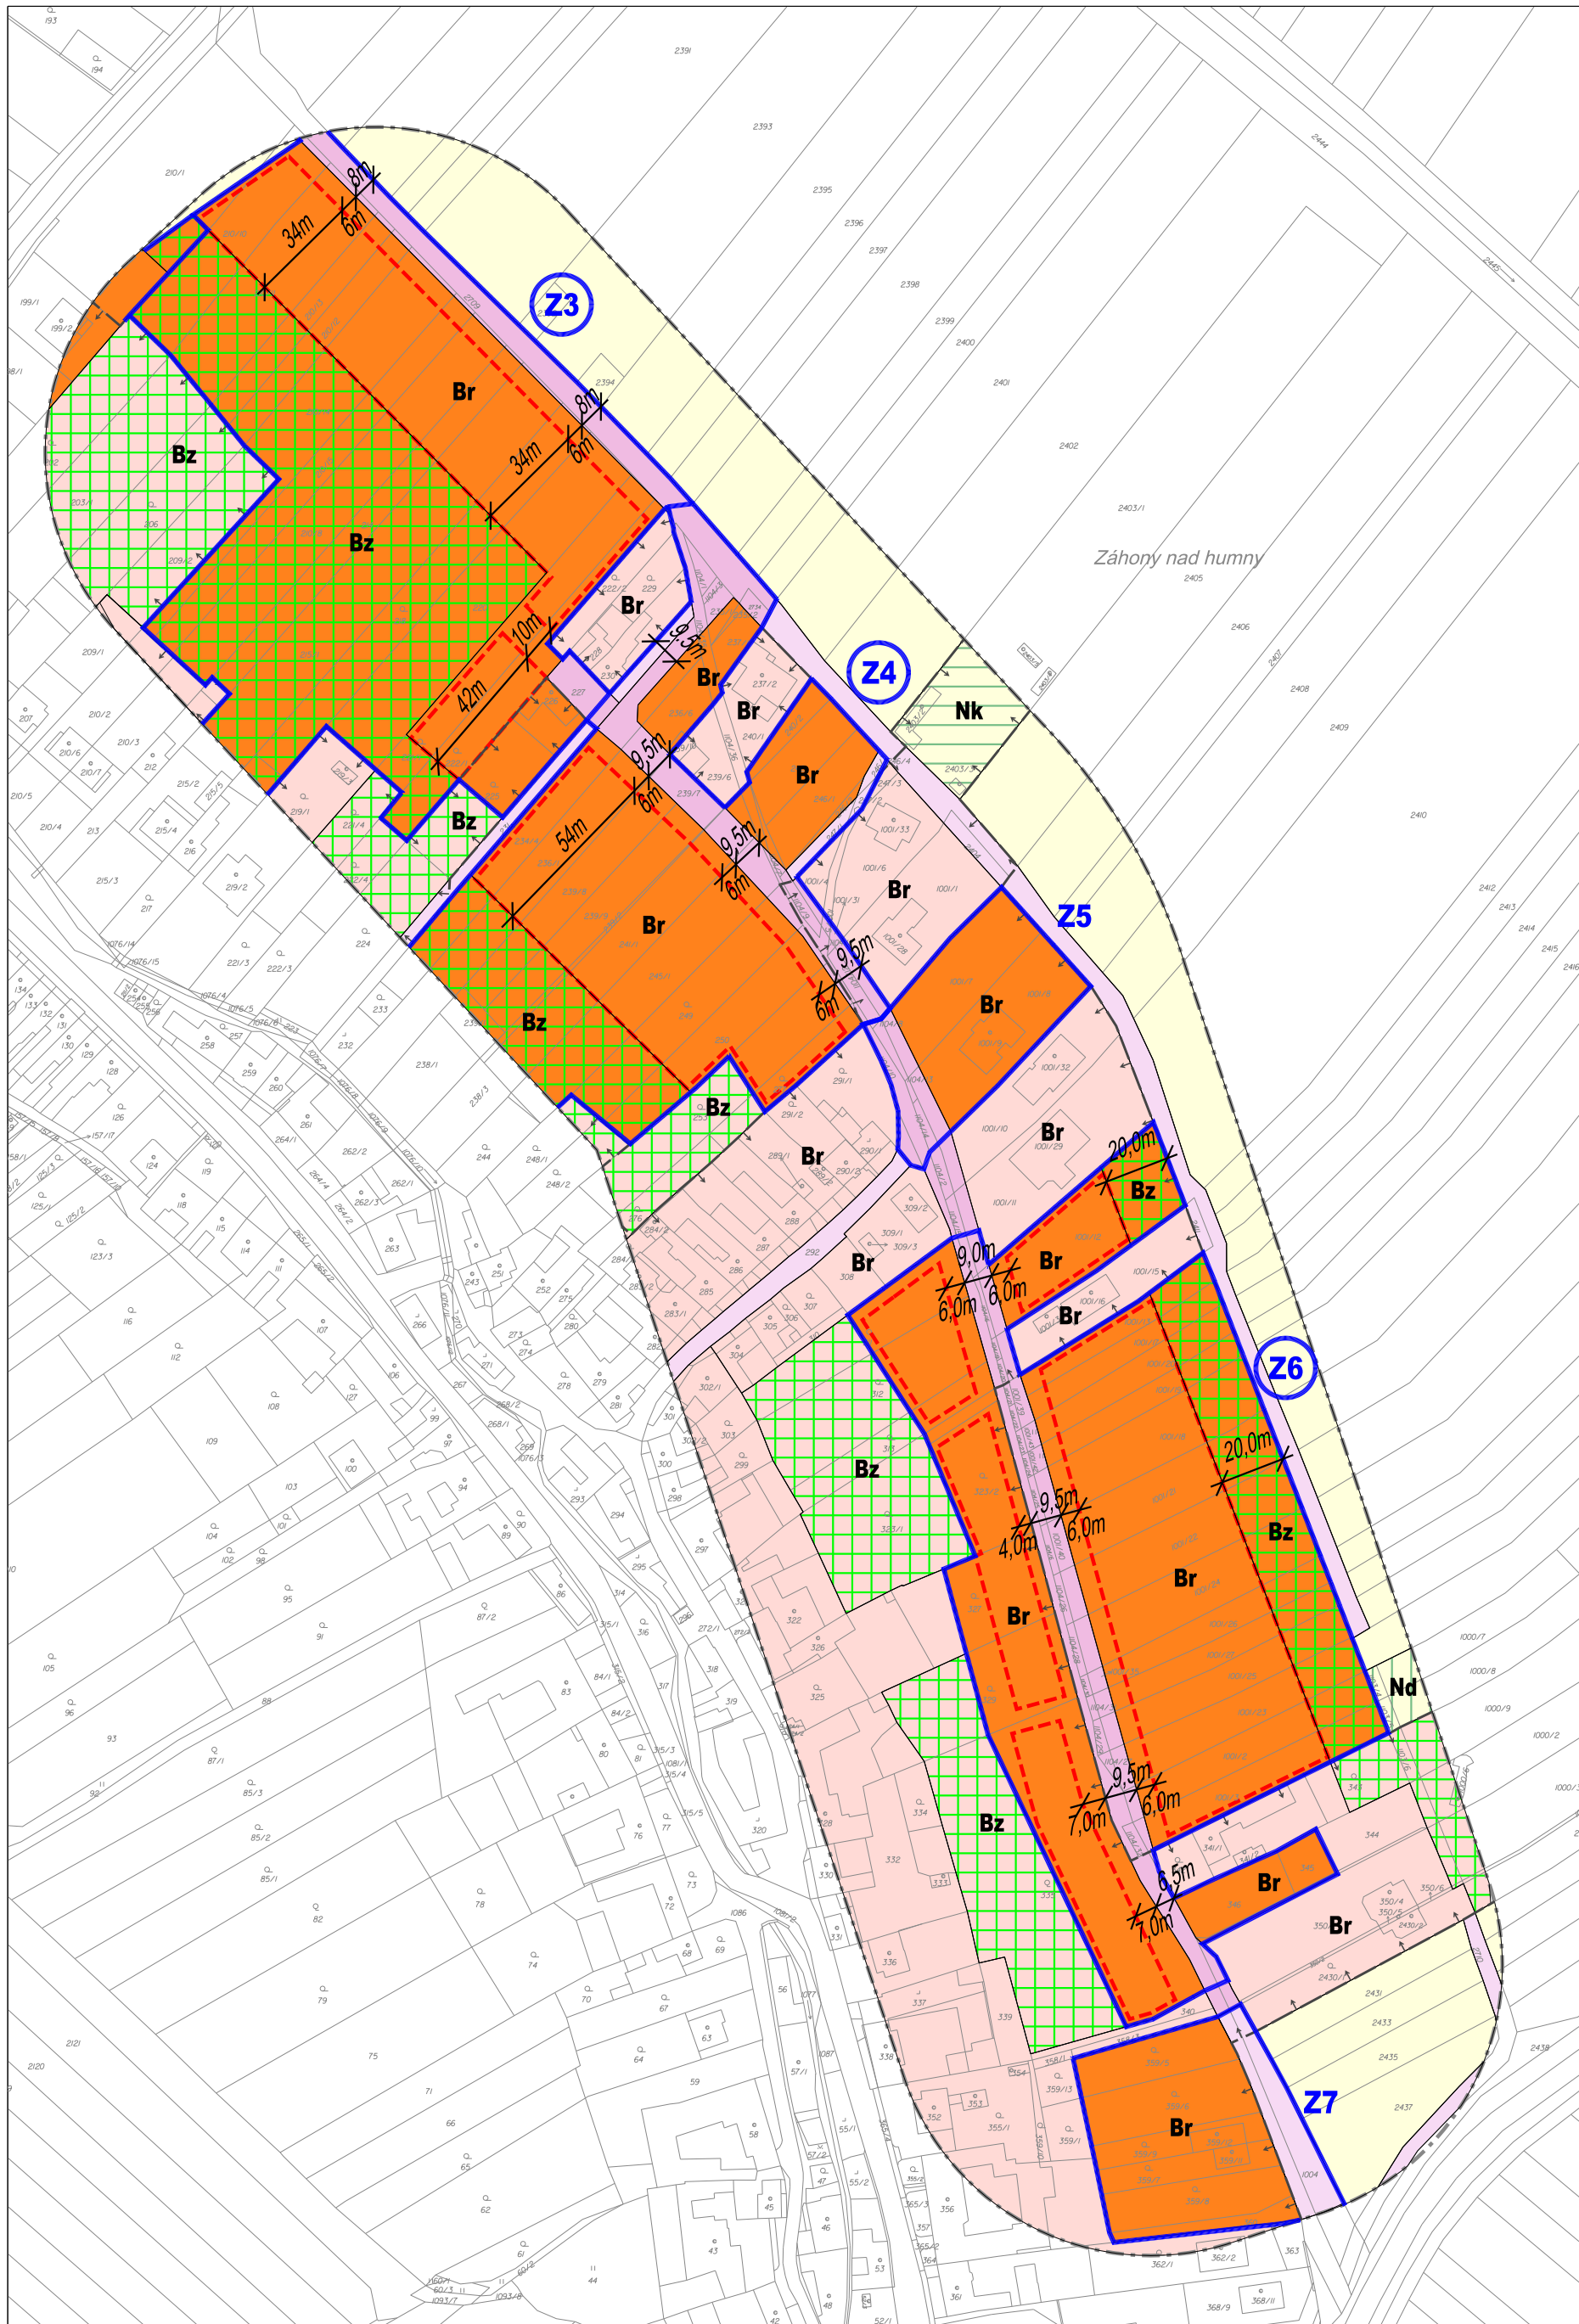

VYUŽITÍ ÚZEMÍ

stav	návrh

- hranice zastavěného území dle zákona 183/2006 Sb. k 30.4.2021
- zastavitelné plochy
- plochy bydlení bydlení v rodinných domech
- plochy zahrad navazujících na plochy bydlení
- plochy komunikací a prostranství místního významu

REGULACE

návrh	regulované plochy

- regulované plochy
- stavební hranice
- základní kóty

Z Á Z N A M O Ú Č I N N O S T I

Správní orgán, který územní plán vydal: Zastupitelstvo obce Chudčice	
Datum nabytí účinnosti územního plánu:	
Oprávněná úřední osoba pořizovatele: Jméno a příjmení: Funkce: Odbor investiční, oddělení ÚP a TI Městský úřad Kuřim Podpis oprávněné úřední osoby:	Otisk úředního razítka:

polohopisný podklad - katastrální mapa ČUZK (04/2021)
využití těchto dat se řídí podmínkami ČUZK

ÚZEMNÍ PLÁN CHUDČICE - návrh pro veřejné projednání

Schéma prostorové regulace vybraných zastavitelných ploch

Atelier ERA
urbanismus a architektura
sdružení architektů Fixel&Pech

5

ZHOTOVITEL Atelier ERA
Ing.arch. Jiří Fixel

SPOLUPRÁCE
ČÍSLO SMLOUVY 01/2018

OBJEDNATEL
Obec Chudčice

POŘIZOVATEL-Odbor investiční
oddělení ÚP a TI - MěÚ Kuřim

MĚŘÍTKO
1 : 2 000

DATUM
červen 2021