

# ŘEŠENÍ DOPRAVNÍ SITUACE

PROJEKT DOPRAVNÍHO ZNAČENÍ

BS MORAVA



www.dopravniznaceni.brno.cz



DOPRAVNÍ ZNAČENÍ



www.bsmorava.cz



BS MORAVA

počet stran: **6**

datum vypracování: **23. 2. 2026**

datum změny: \_\_\_\_\_

akce: **TRAIL Vokolo prigli**

místo: **Brno - Rakovecká, Veverská Bítýška - Dlouhá**

zadavatel: **Brněnský klub běžeckých aktivit**

zakázka: **2026AK00011**

projekt: **2026PR00011**

verze: **2**

poznámka: \_\_\_\_\_

vypracoval: **Mgr. Kateřina Černá**


vyřizuje: **Ivana Sojková**


 navrhované DZ

 stávající DZ

 stávající DZ dočasně zrušit

 B28 a B29 nutno osadit 7 dní předem

 počty Z4 a Z5 jsou pouze orientační

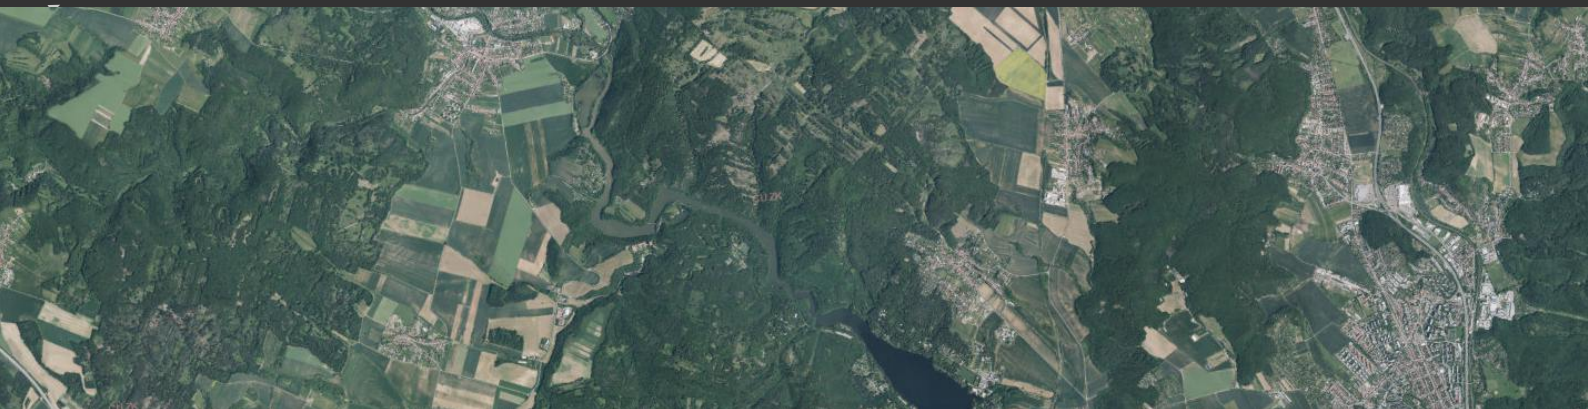

**BS MORAVA SPOL. S R.O.**

DOPRAVNÍ ZNAČENÍ: PŮJČOVNA – PRODEJ – SERVIS

FOLTÝNOVA 19, 635 00 BRNO  
PROVOZOVNA: BRNO, CHIRONOVA UL., TEL.: 547 242 042  
WWW.BSMORAVA.CZ E-MAIL: INFO@BSMORAVA.CZ

www.dopravniznaceni.brno.cz

DOPRAVNÍ ZNAČENÍ




TERMÍN ZÁVODU: 25. 4. 2026

DZ bude osazeno dle TP 66





BS MORAVA  
 www.dopravniznaceni.brno.cz  
 DOPRAVNÍ ZNAČENÍ  
 www.bsmorava.cz  
 BS MORAVA  
 www.dopravniznaceni.brno.cz  
 DOPRAVNÍ ZNAČENÍ

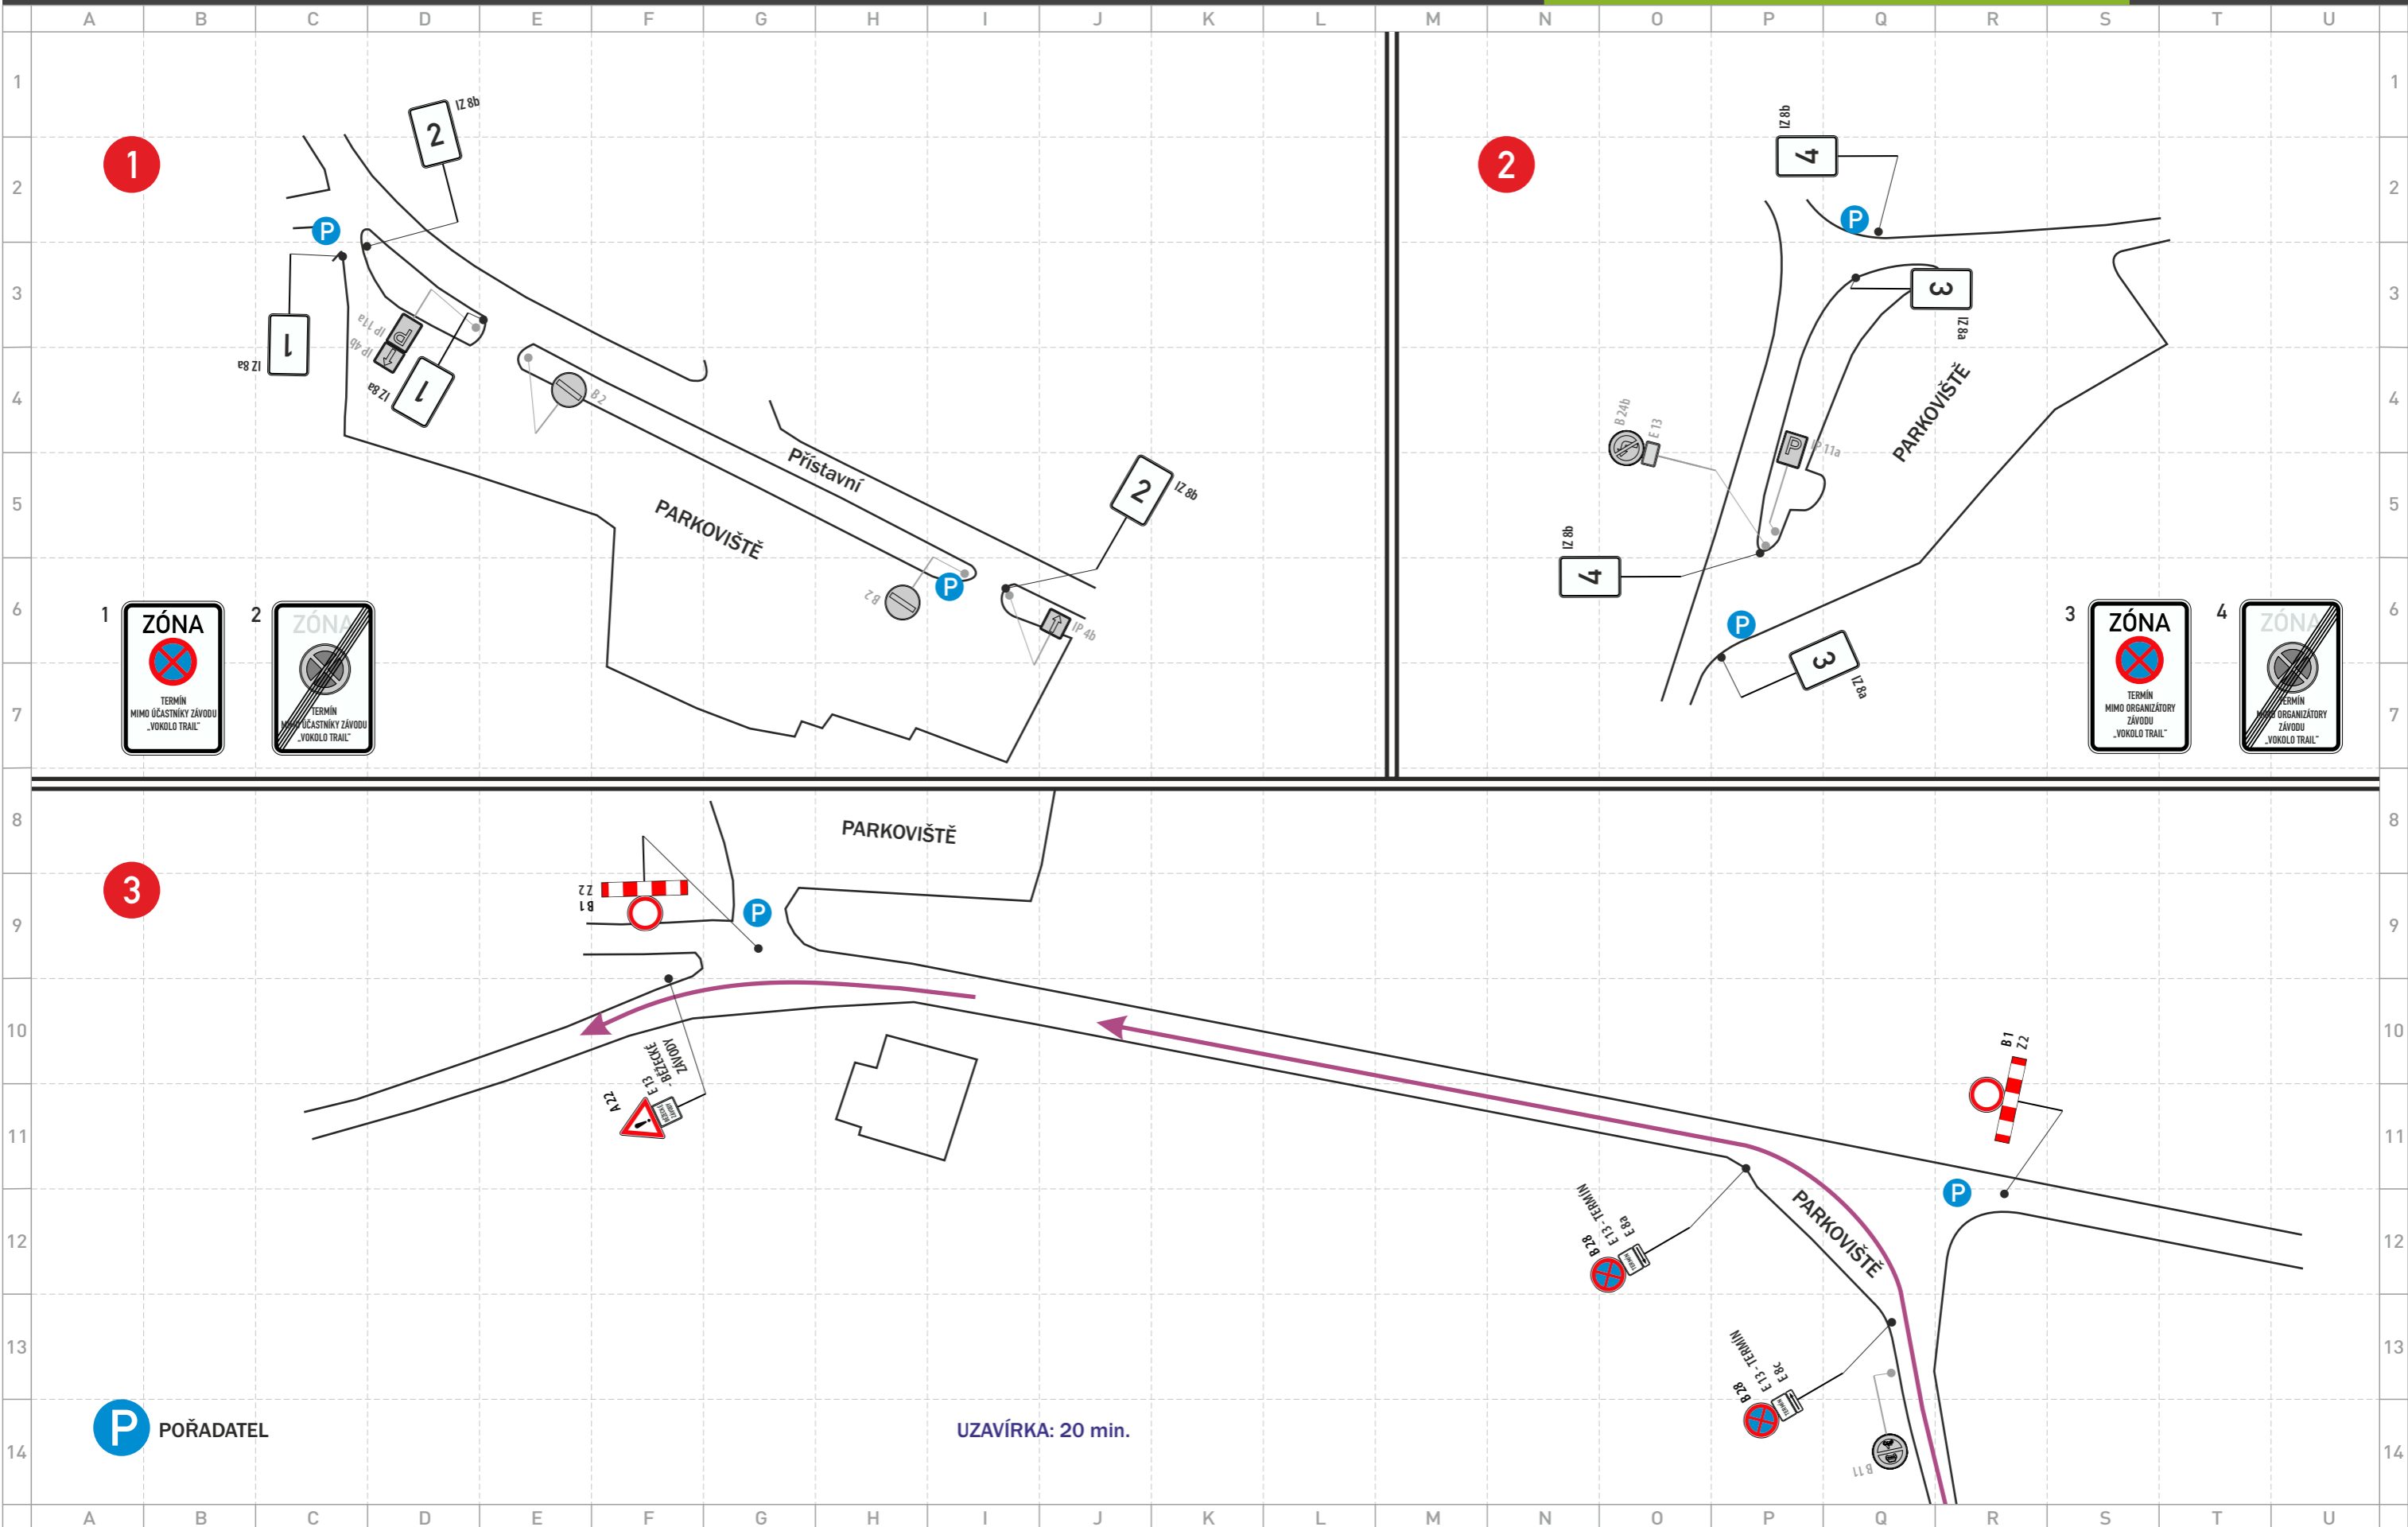

www.dopravniznaceni.brno.cz

OPRAVNÍ ZNAČENÍ  
www.dopravniznaceni.brno.cz  
BS MORAVA  
DOPRAVNÍ ZNAČENÍ  
www.bsmorava.cz  
BS MORAVA  
www.dopravniznaceni.brno.cz  
DOPRAVNÍ ZNAČENÍ  
www.dopravniznaceni.brno.cz  
BS MORAVA

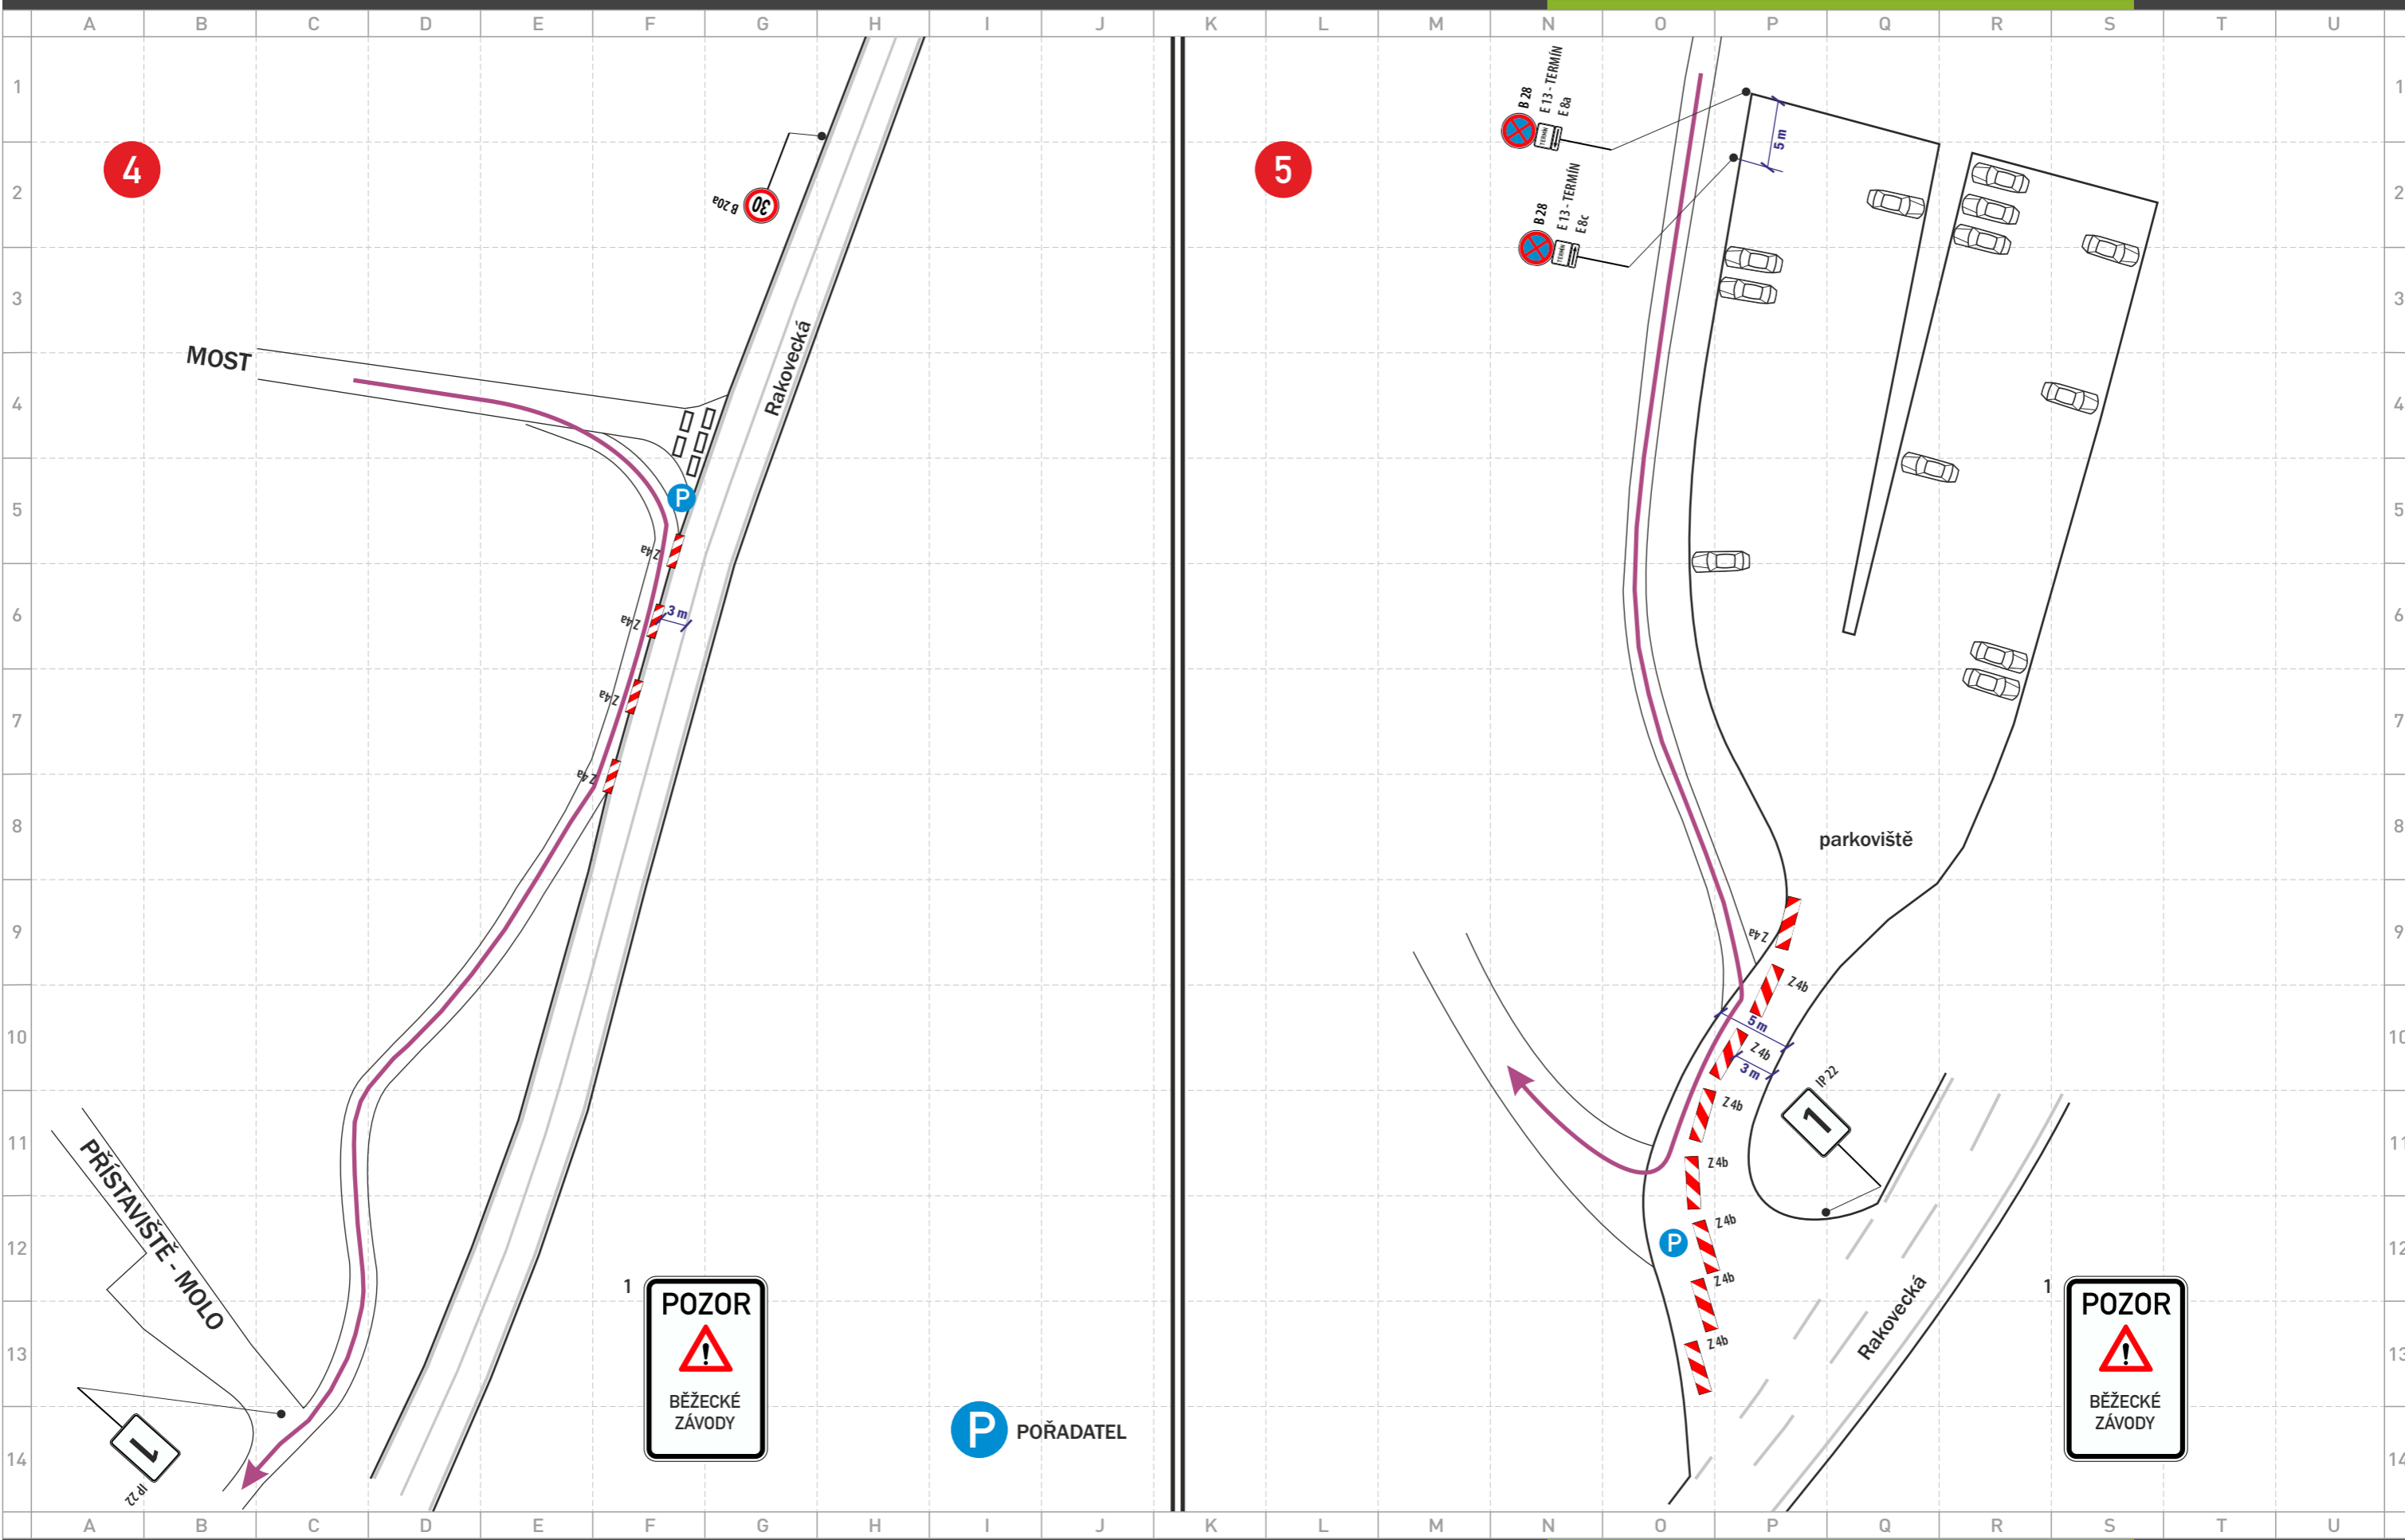

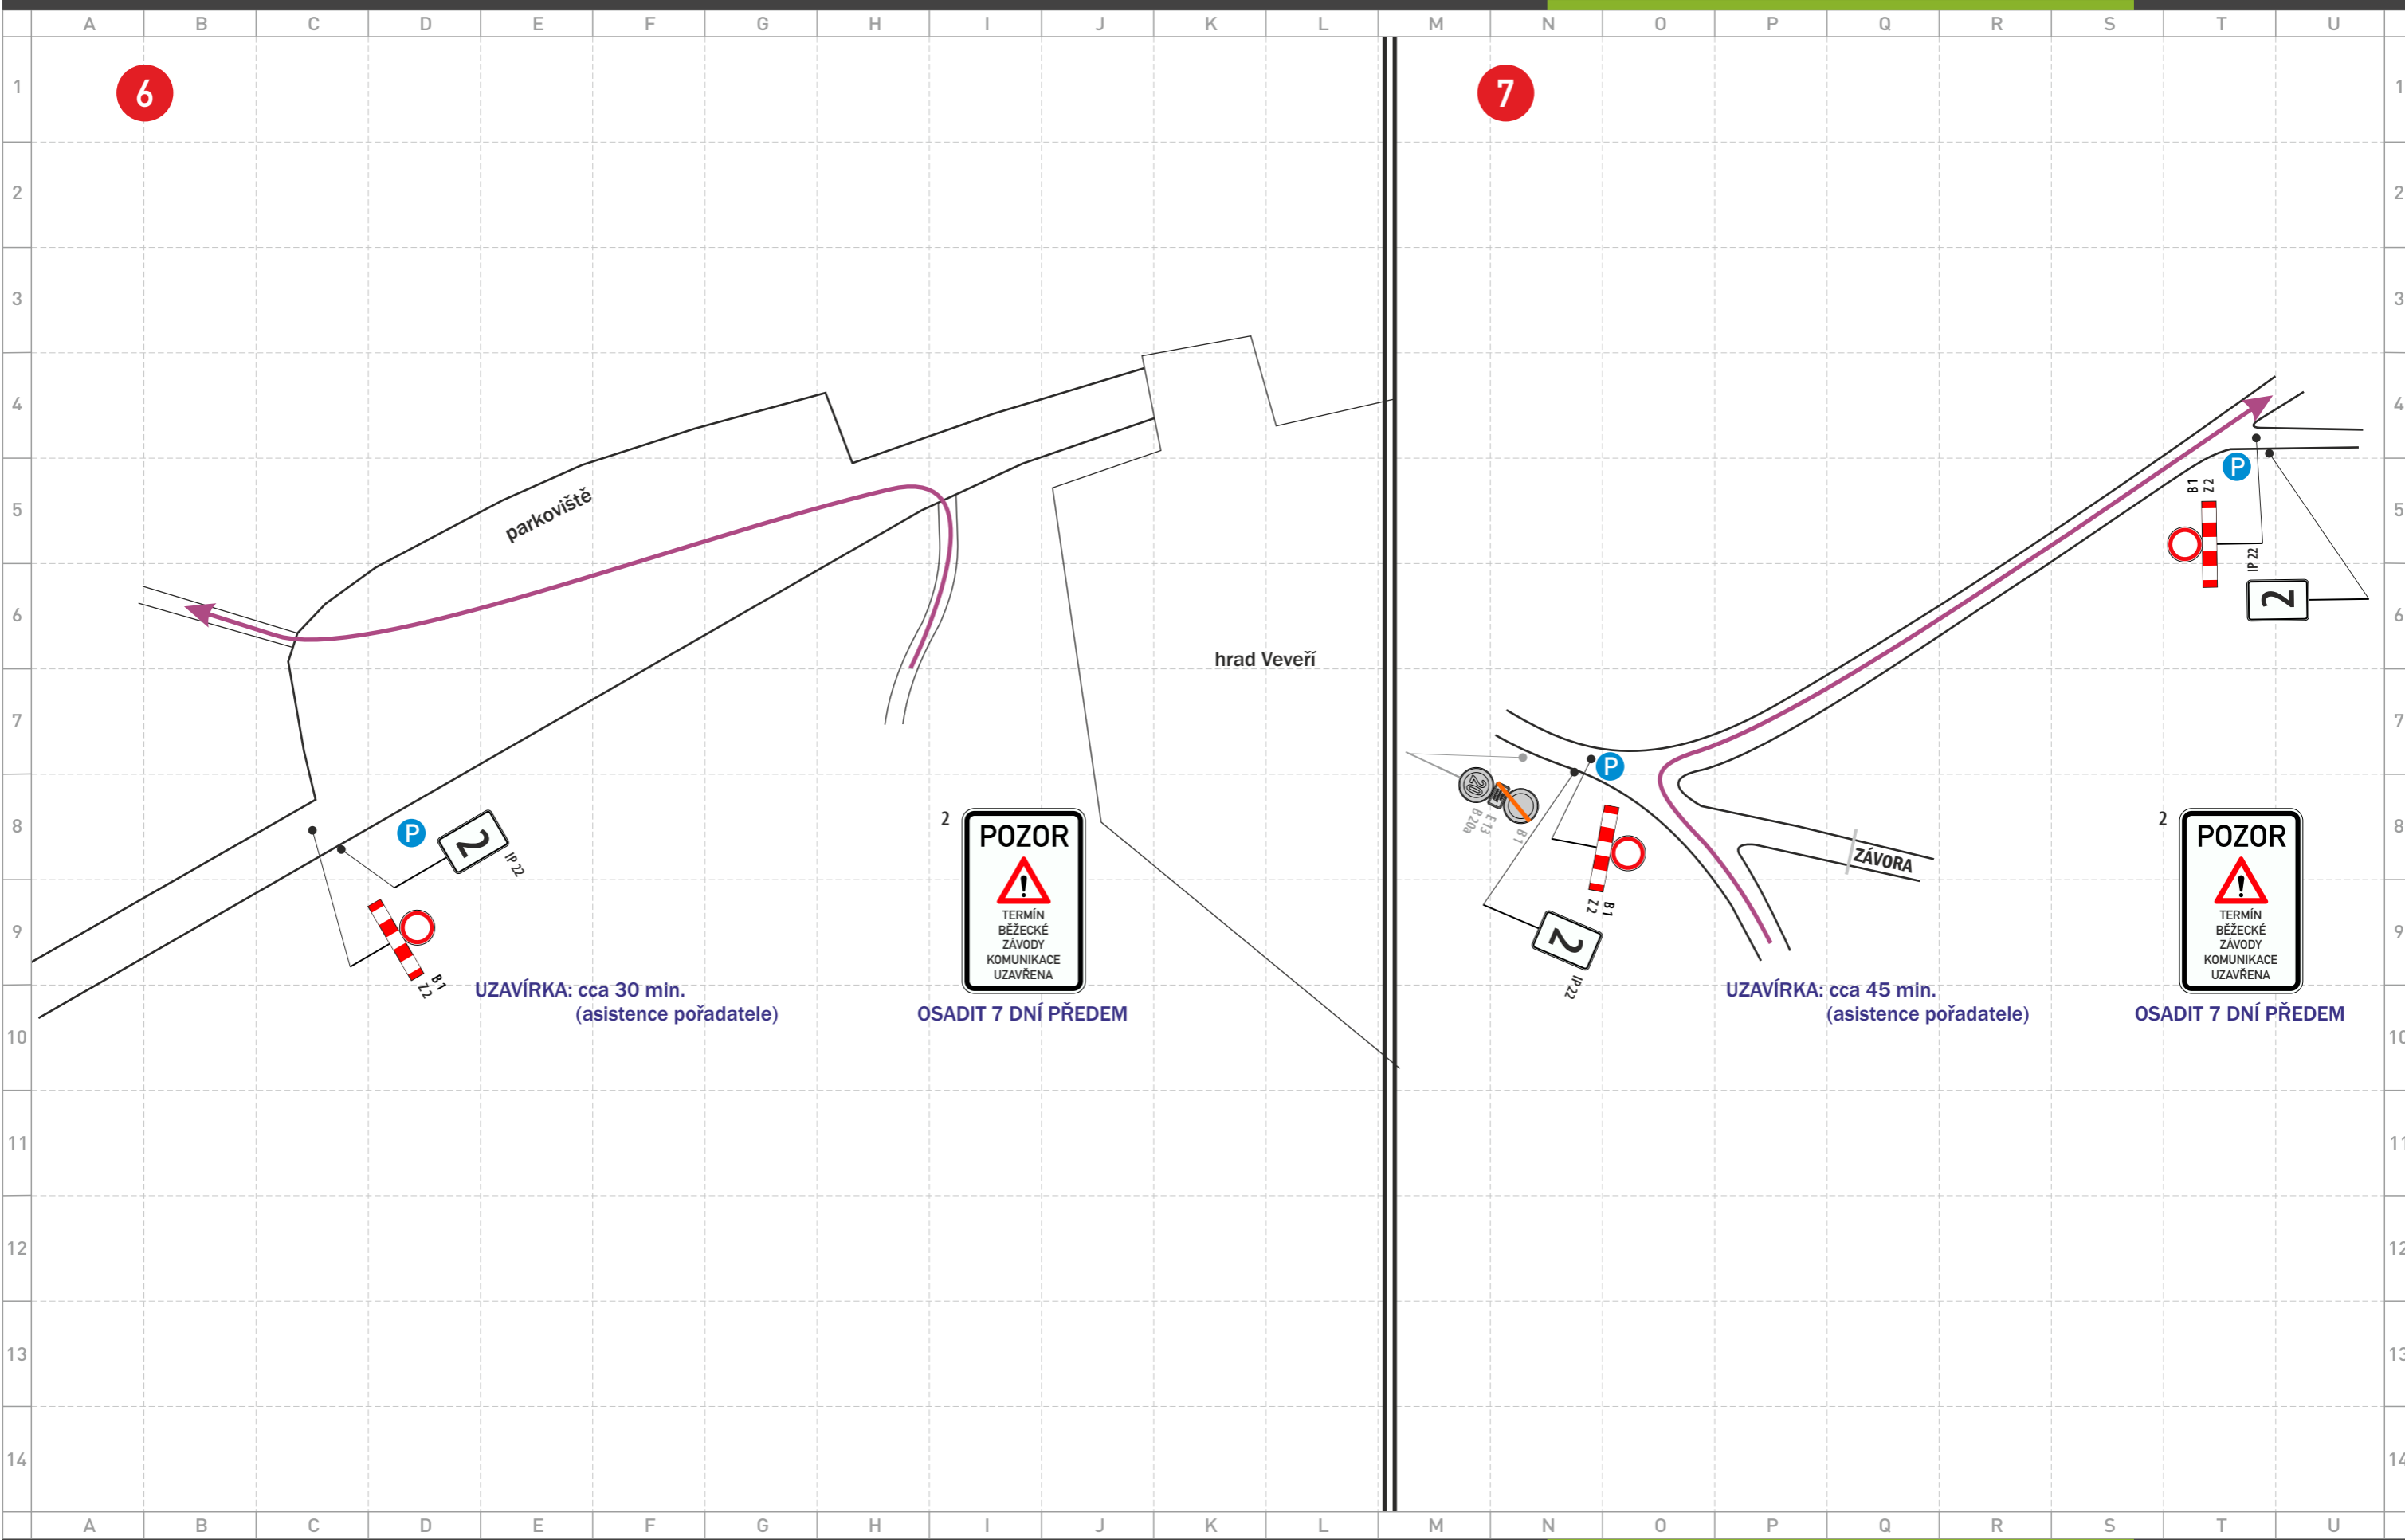



2 **POZOR**  
  
 TERMIN  
 BĚŽECKÉ  
 ZÁVODY  
 KOMUNIKACE  
 UZAVŘENA

OSADIT 7 DNÍ PŘEDEM

2 **POZOR**  
  
 TERMIN  
 BĚŽECKÉ  
 ZÁVODY  
 KOMUNIKACE  
 UZAVŘENA

OSADIT 7 DNÍ PŘEDEM

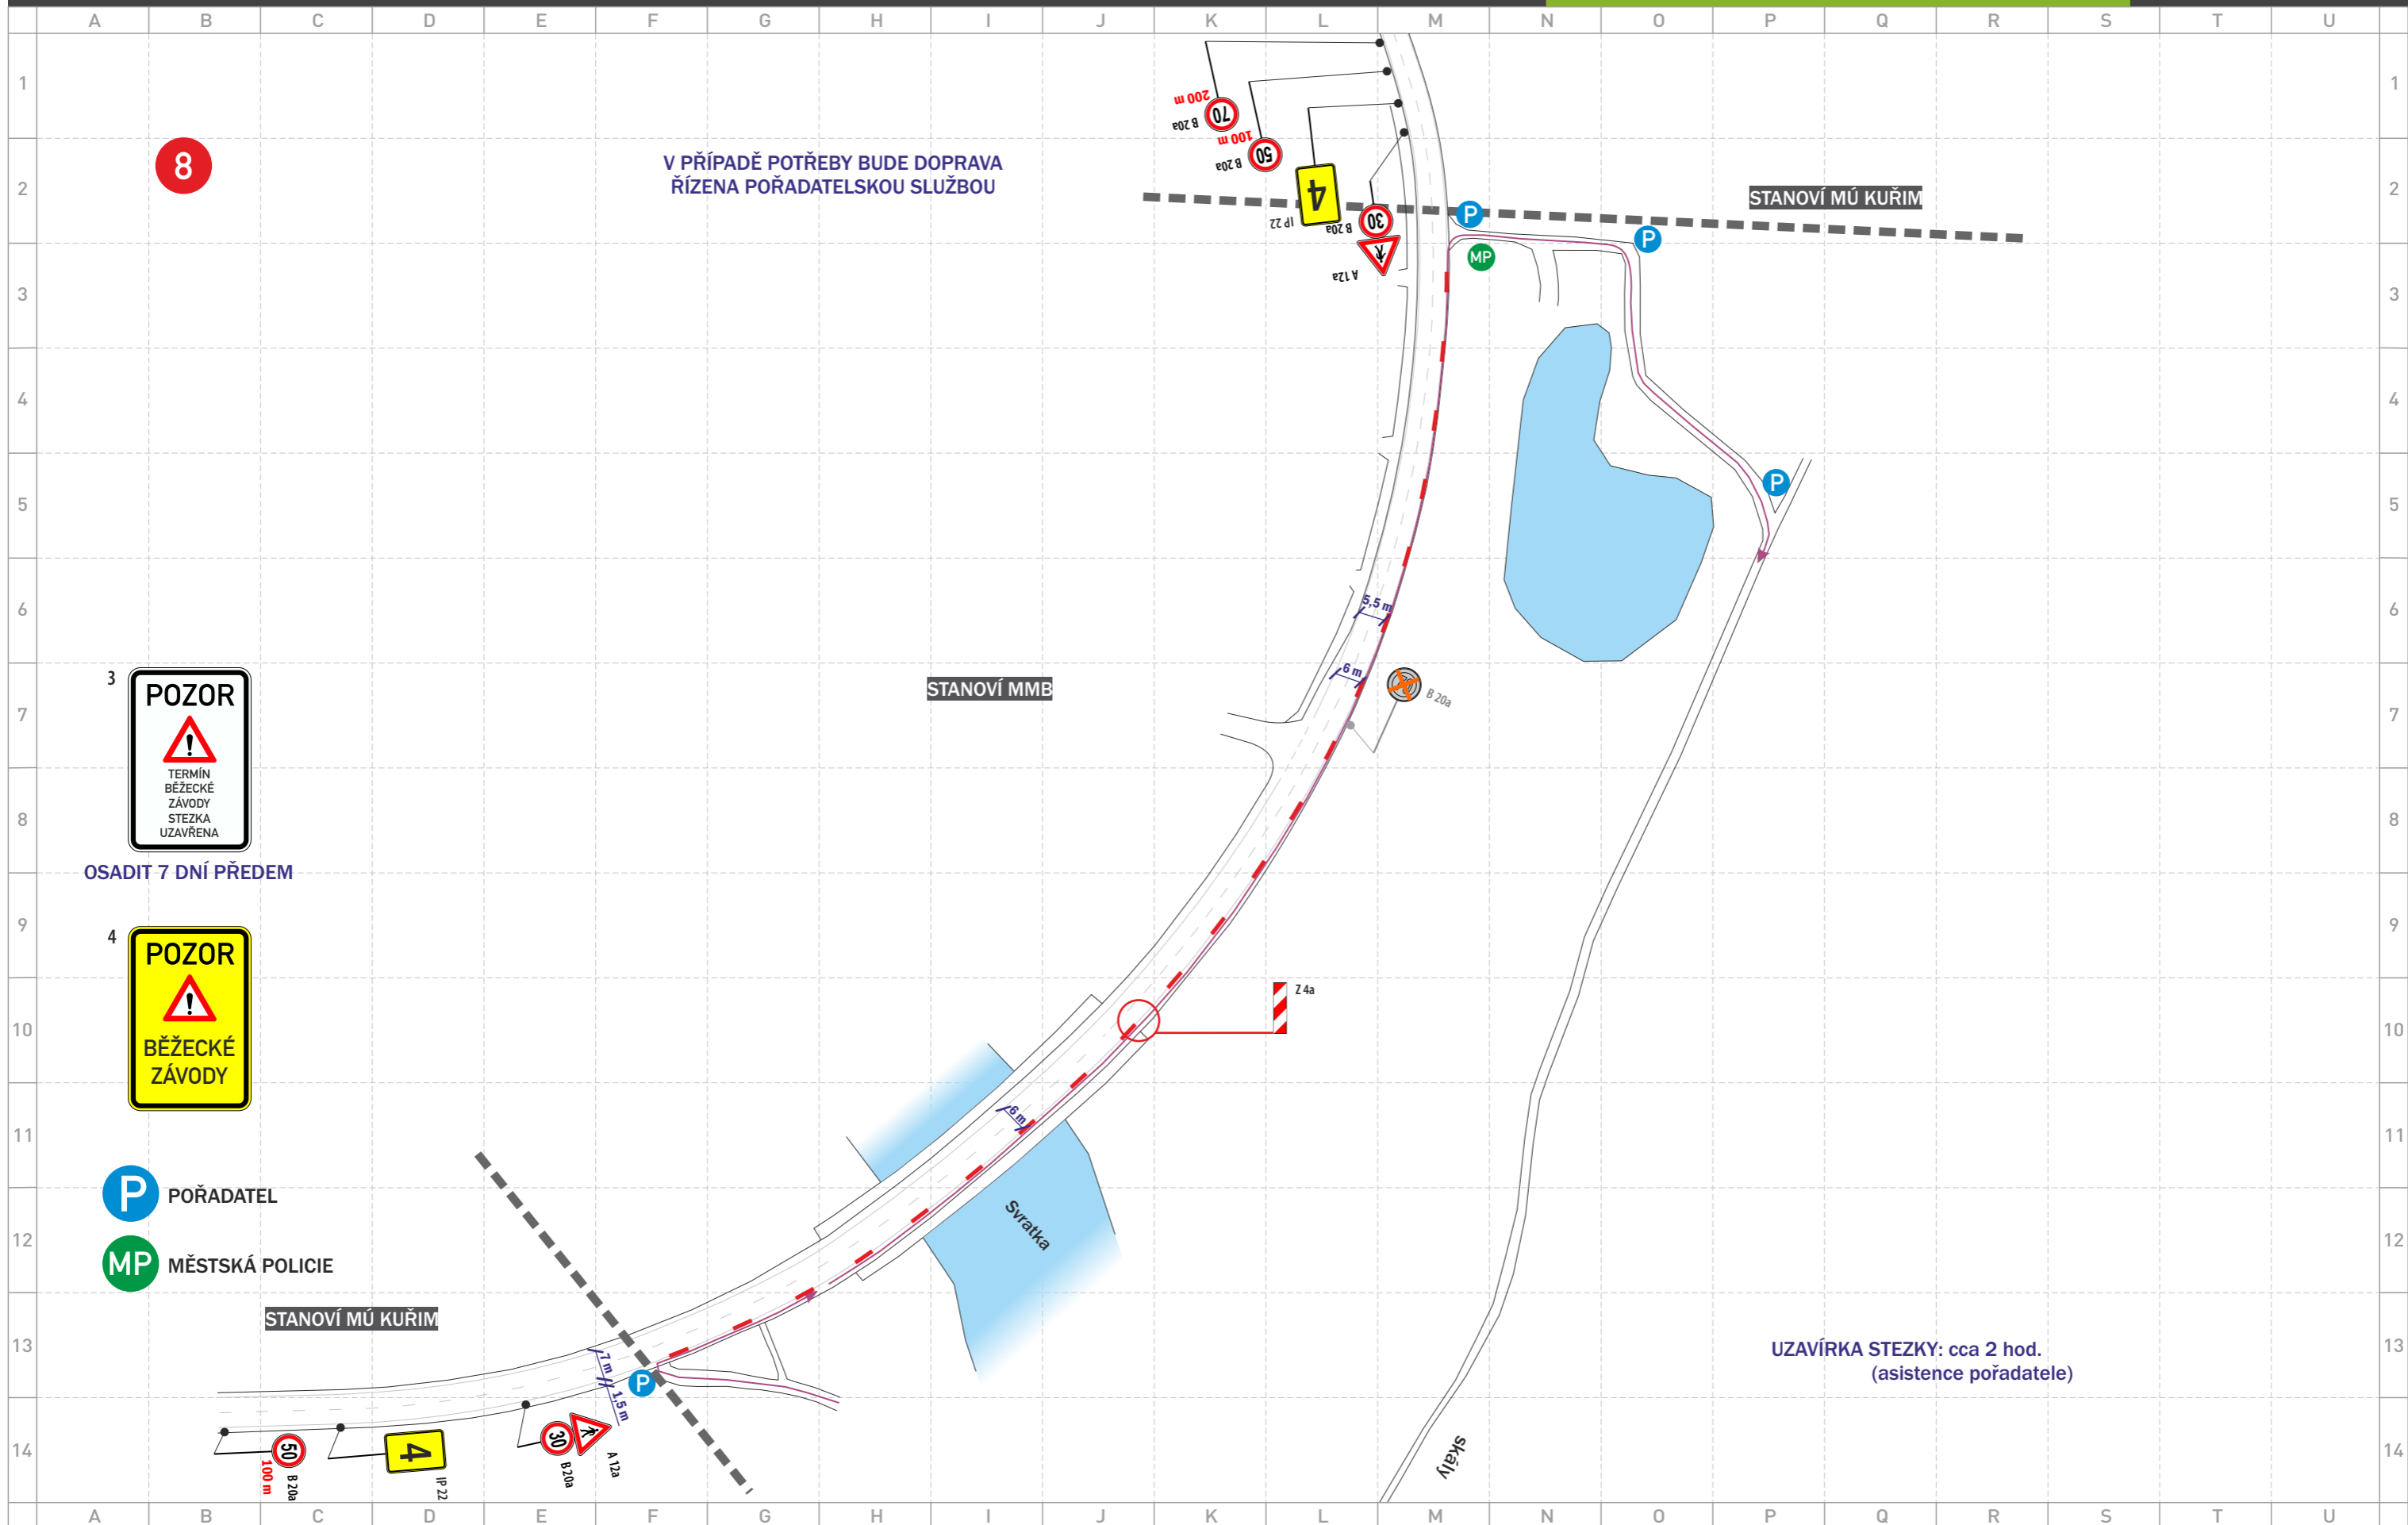

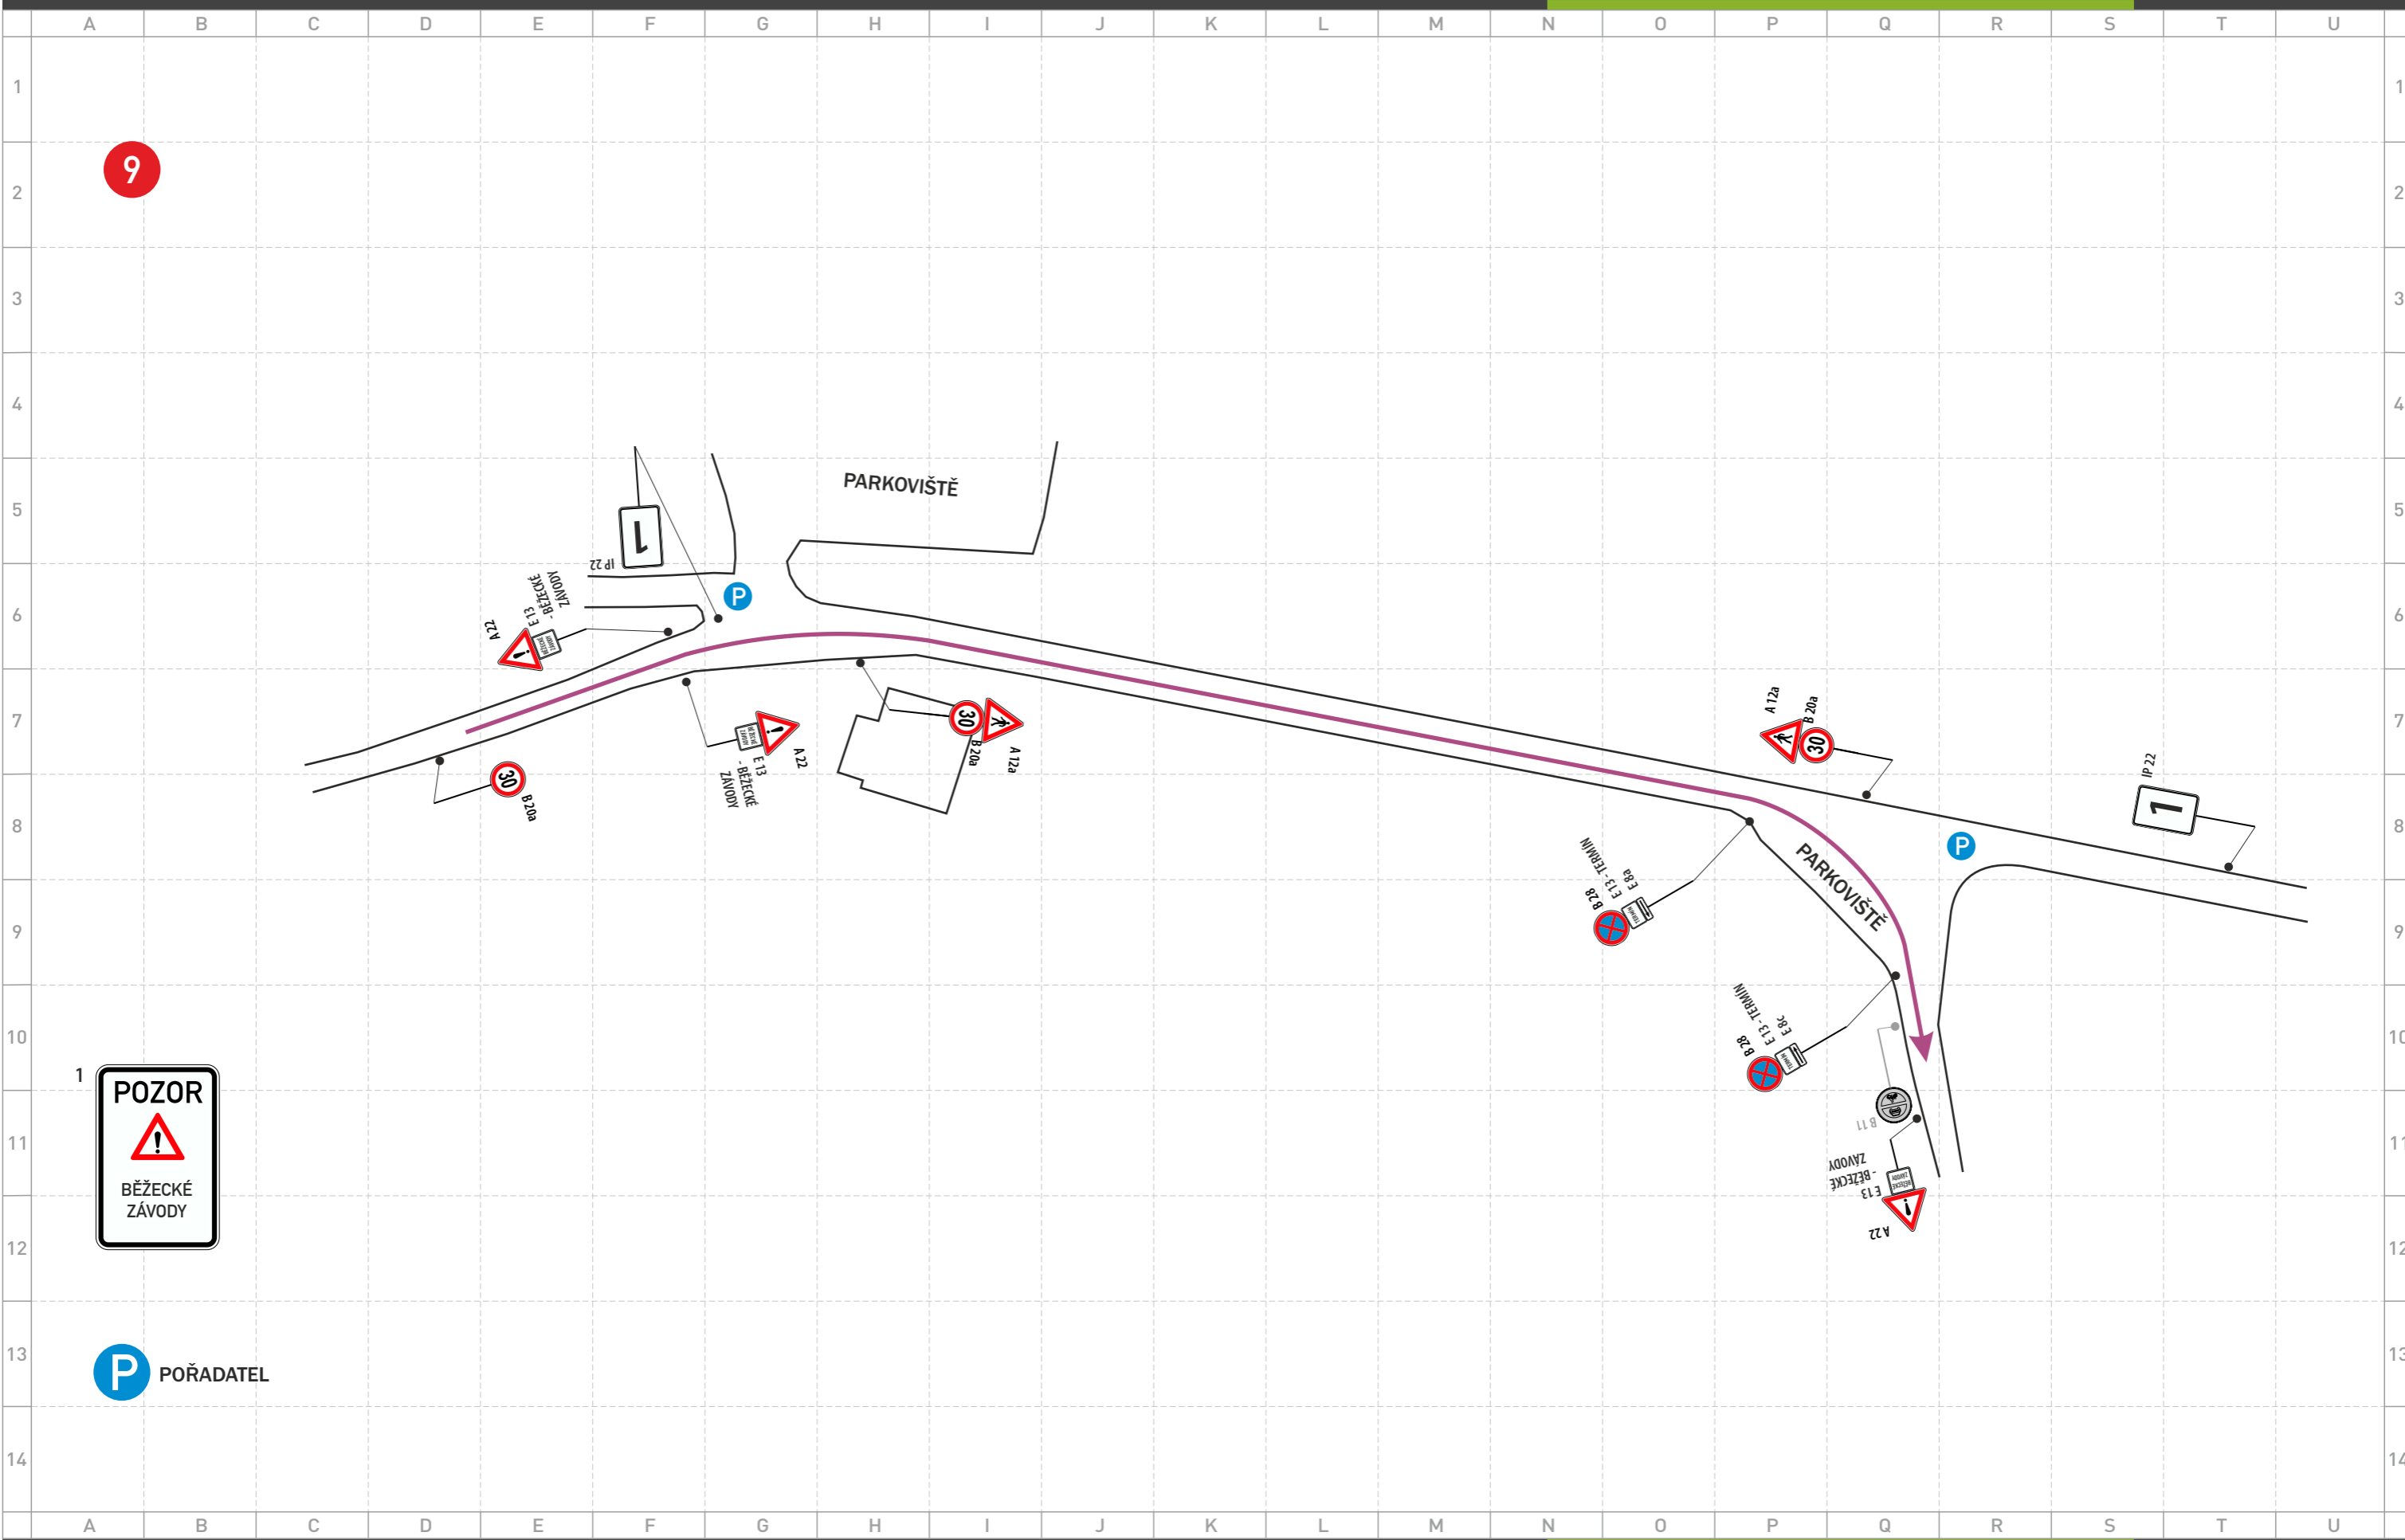

1  
**POZOR**  
  
**BĚŽECKÉ ZÁVODY**

**P** POŘADATEL